


JELMAGYARÁZAT:

- 120,39 - meglévő terepmagasság
- - meglévő részű
- 120,05 - tervezett magasság
- - tervezett szintvonalak
- 3 - terepmetszet helye

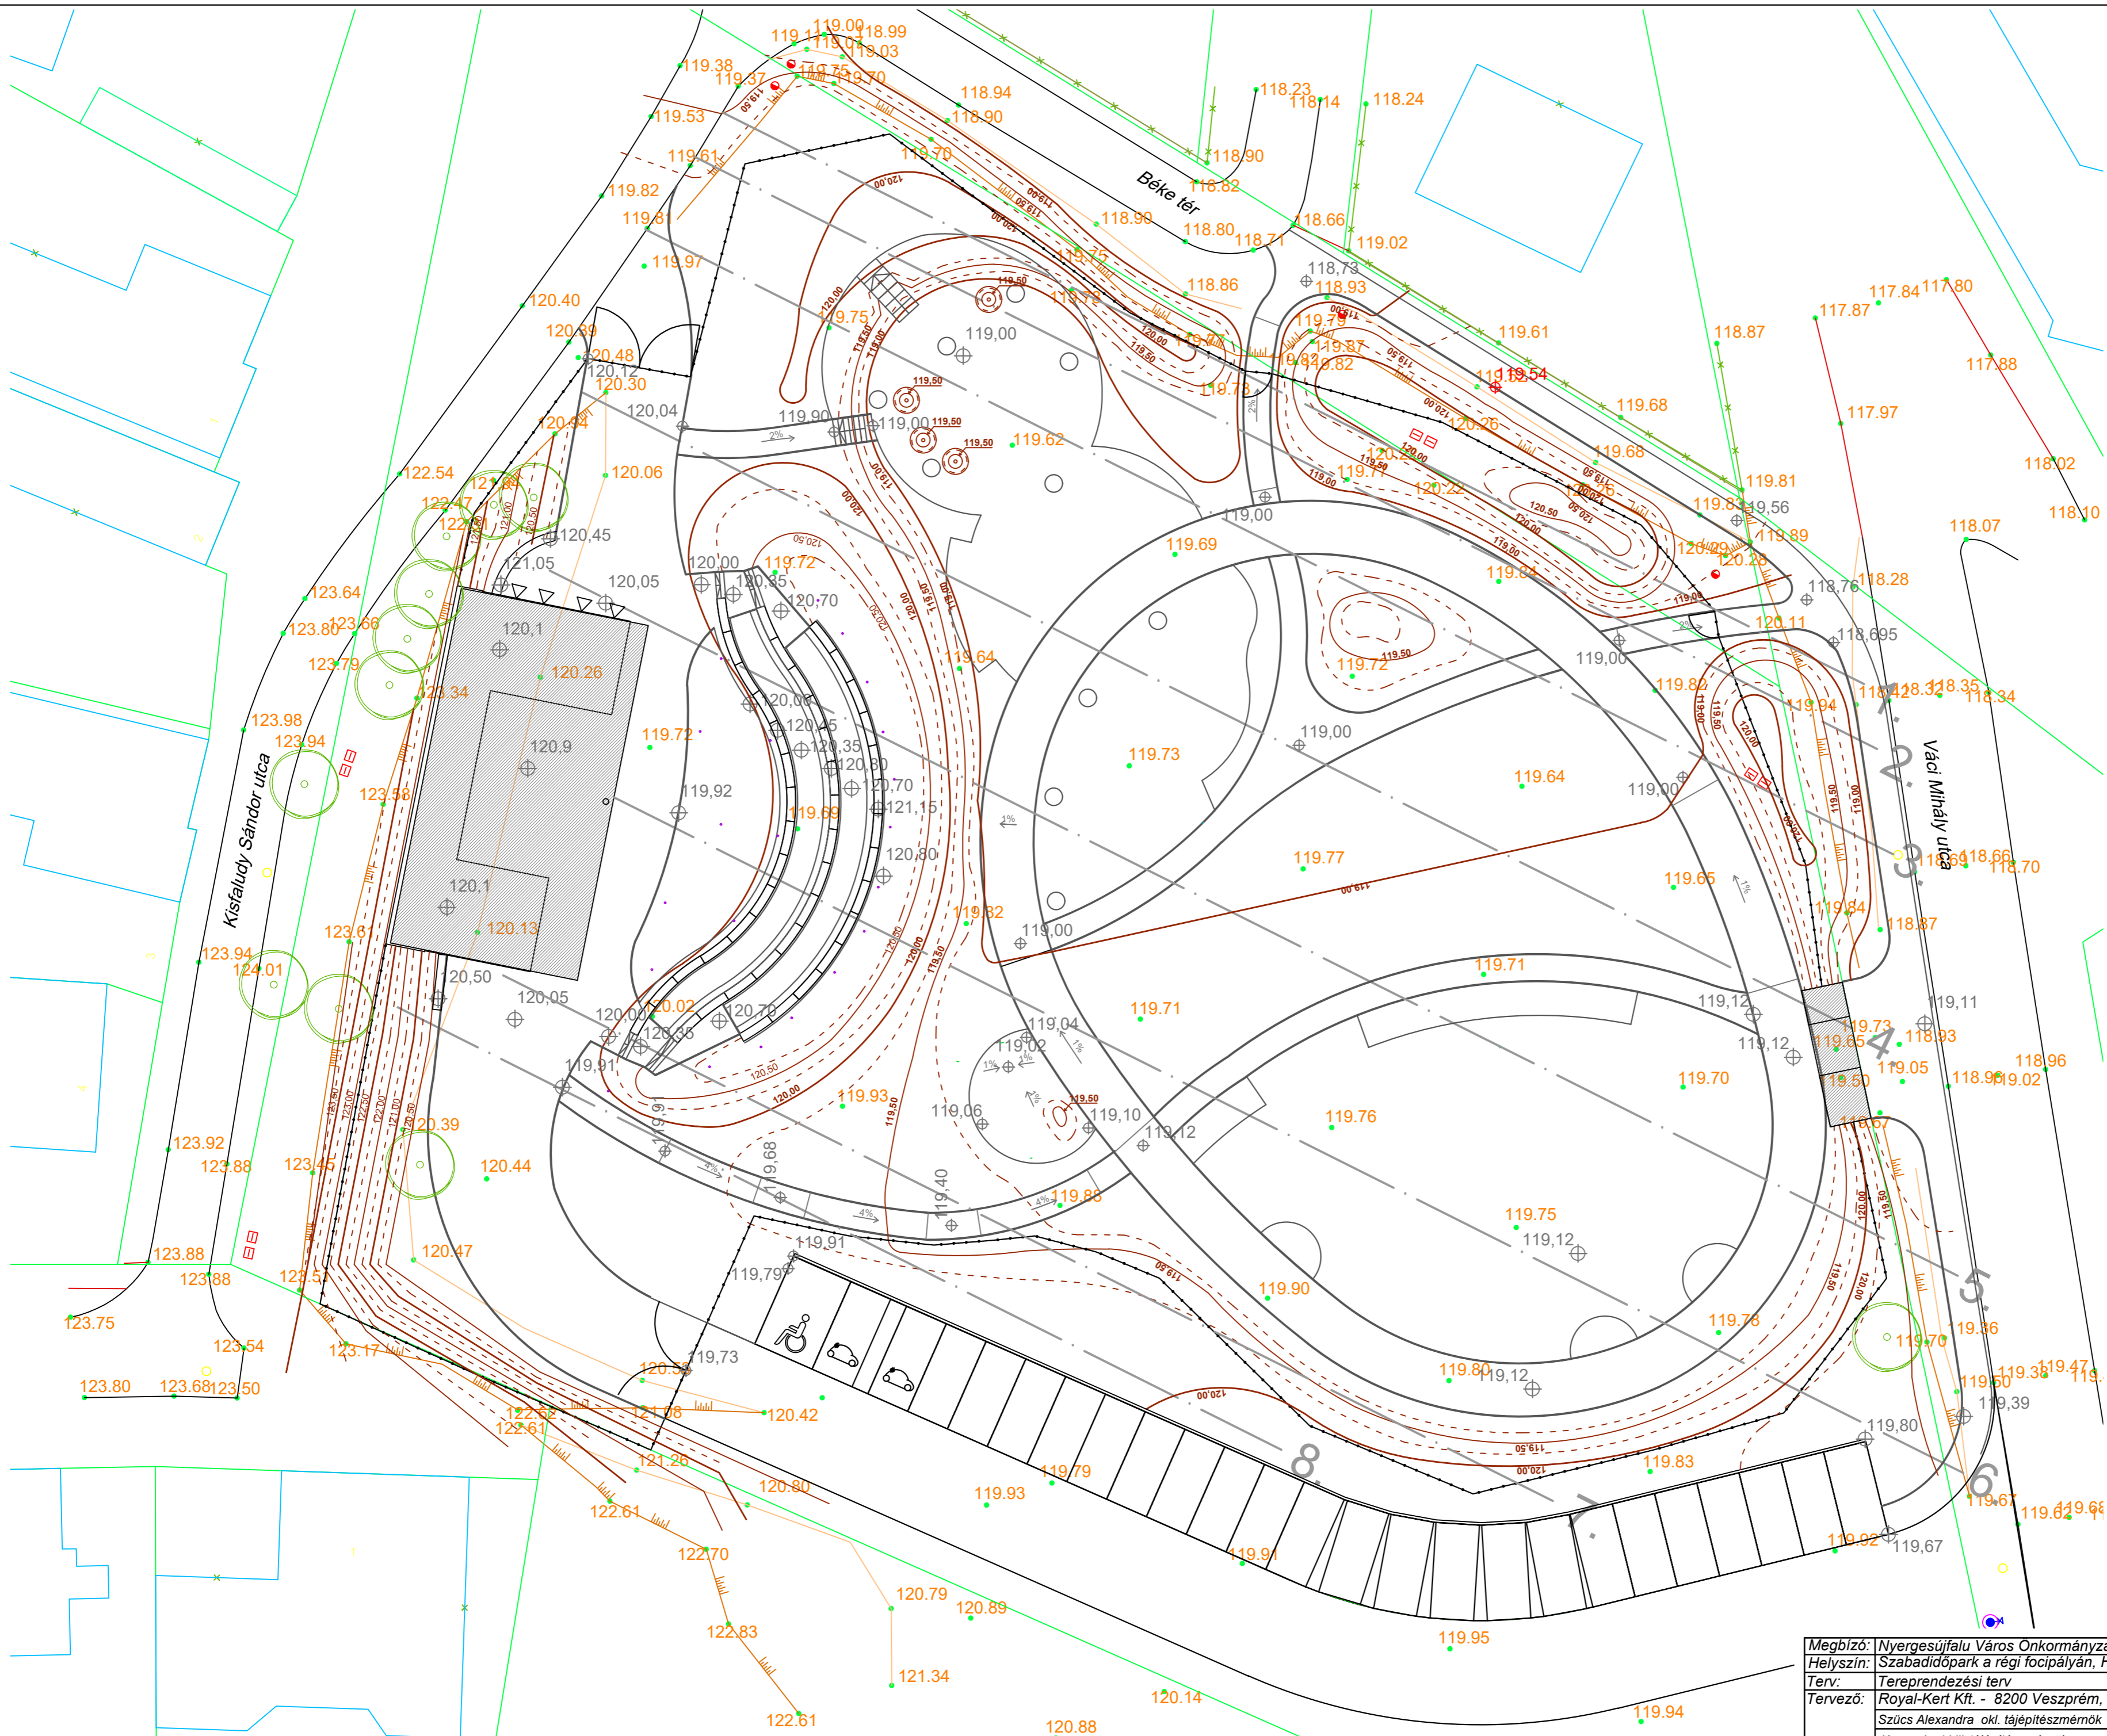

Rajzszám: **TÁJ-3.1**

Megbízó:	Nyergesújfalu Város Onkormányzata	 <small>Tel./Fax: 88/ 560-564, Mobil: 06 20/ 524-1652 kert@royalkert.hu, www.royalkert.hu</small>	
Helyszín:	Szabadidőpark a régi focipályán, HRSZ. 1418/2		
Terv:	Tereprendezési terv	Dátum:	2022. szept. 30.
Tervező:	Royal-Kert Kft. - 8200 Veszprém, Sólyi u. 8.	Lépték:	M = 1:250 (A2)
	Szűcs Alexandra okl. tájépítésmérnök K 19-0318		
	Kerecsényi Lili tájépítésmérnök		

A terv a szerző szellemi tulajdona, annak részleteinek vagy egészének felhasználása kizárólag a szerző előzetes engedélyével lehetséges!