

PORTFÓLIÓ TERVEZÉS ÉS KIVITELEZÉS

**ROYALKERT**
Zölden minden jobb

ROYAL-KERT KFT.

**ROYALKERT**
Zölden minden jobb

KIVITELEZŐ CSAPATOK:

1, KOVÁCS NORBERT (ÉPÍTÉSVEZETŐ)

KOCSOR LÁSZLÓ

GONDOS GYÖRGY

CSIZI BALÁZS

TATAI SZABOLCS

2, SCHMIDT MIKLÓS (ÉPÍTÉSVEZETŐ)

KÉRI PÉTER

KACZ TÍMEA

NYERGES GÁBOR

KISS GYÖRGY

OKL. TÁJÉPÍTÉSZMÉRNÖK TERVEZŐK:

CARONTE-VEISZ ADRIENN (CSOPORTVEZETŐ, KERT-, ÉS SZABADTÉR TERVEZŐ)


KERECSENYI LILI (KERTTERVEZŐ, PROJEKT MANAGEMENT)



SZÜCS ALEXANDRA (KERT-, ÉS KÉK-ZÖLDINFRASTRUKTÚRA TERVEZŐ)

NAGYAJTAY ZSUZSANNA (KERT-, ÉS ÖNTÖZŐRENDSZER TERVEZŐ)

GIMES KINGA (KERT-, ÉS SZABADTÉR TERVEZŐ)

MUCSY KATA (SZABADTÉR TERVEZŐ)

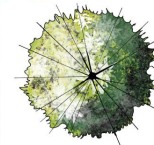

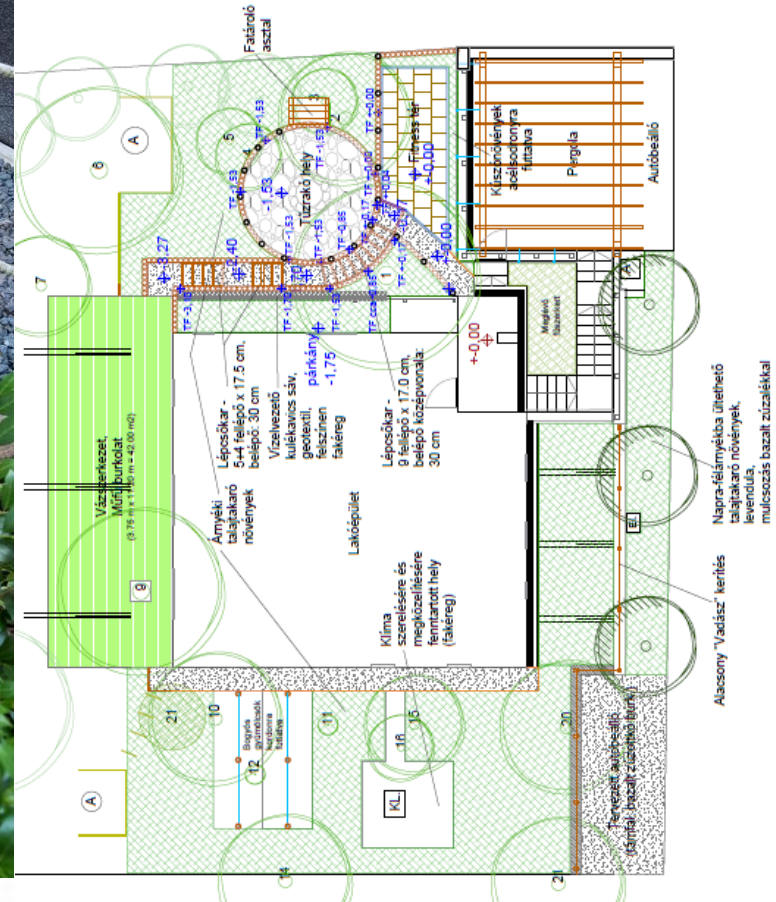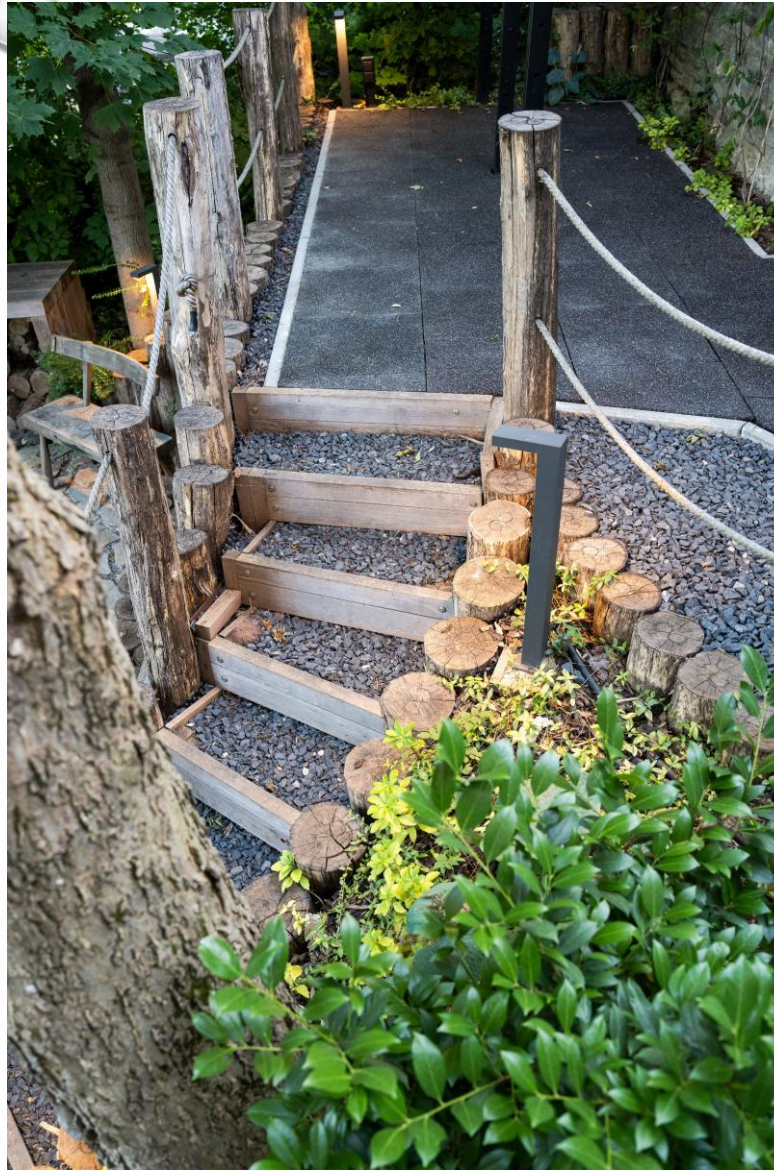


KERTÉPÍTŐ NIVÓDÍJ 2026.

Royal-Kert Kft
Tihanyon megvalósított projektje
magánkert
kategóriában
ARANY MINŐSÍTÉST
szerzett.




ZÖLDTETŐ, ESŐKERT- TERVEZÉS ÉS KIVITELEZÉS

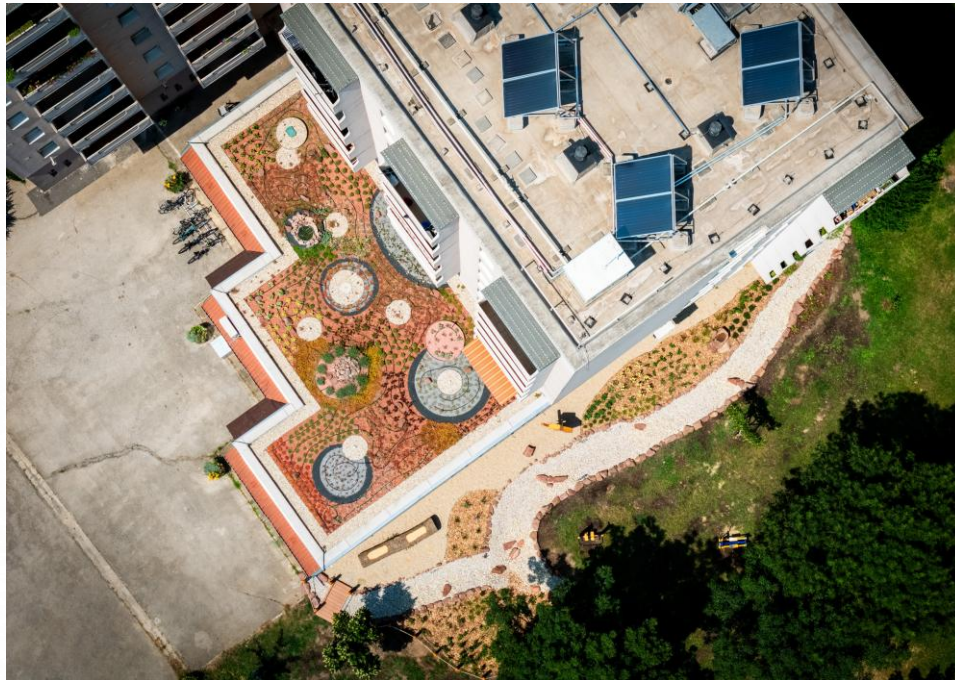

A-A metszet



- o 10 cm faapríték
- o 40 cm esőkert földkeverék
- o termett talaj
- o folyami kavics
- o tófolia
- o termett talaj

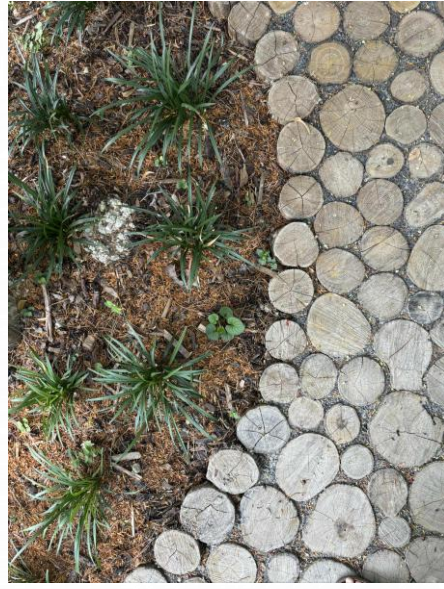


INTÉZMÉNYUDVAR




ZÖLDTETŐ – TERVEZÉS ÉS KIVITELEZÉS



 **ROYALKERT**
Zölden minden jobb



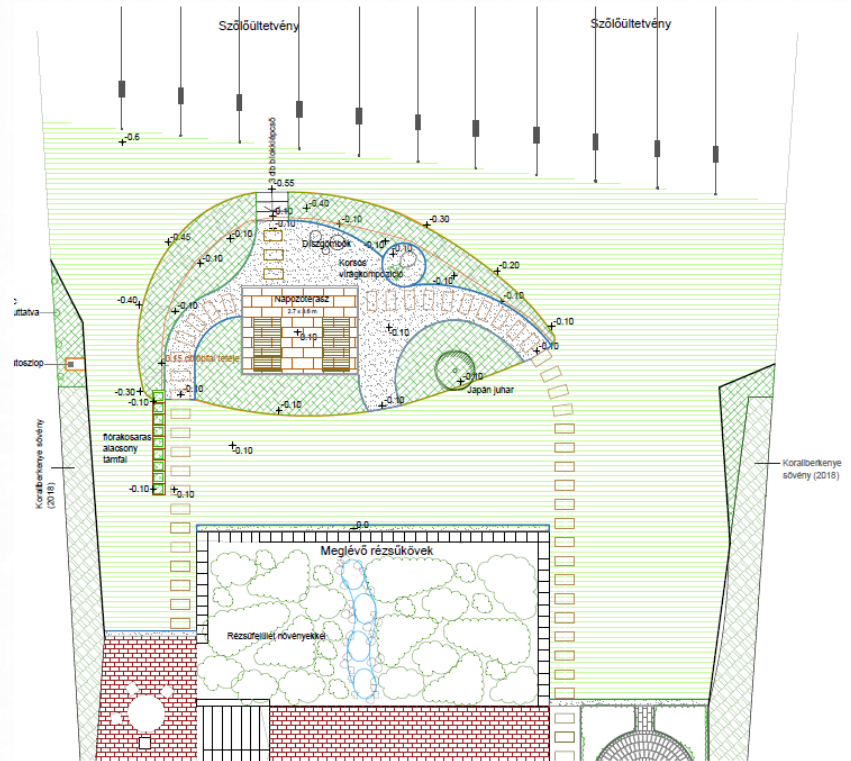


JÁTSZÓTEREK TERVEZÉSE ÉS KIVITELEZÉSE

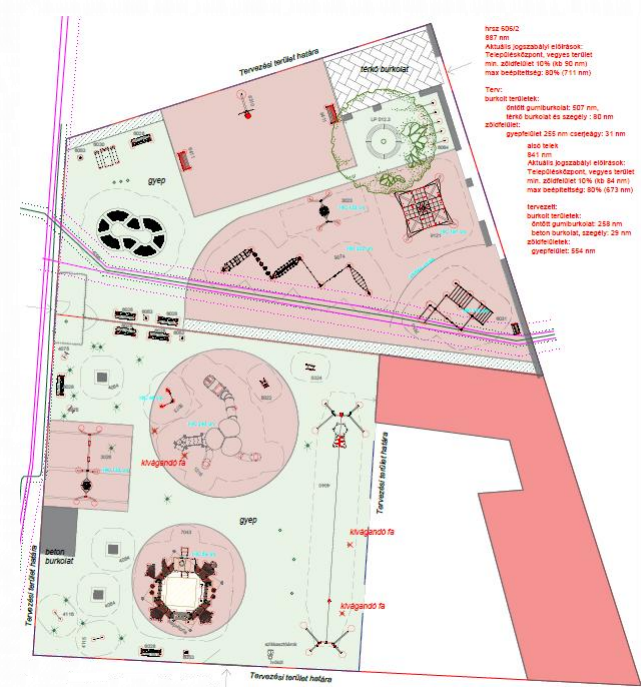


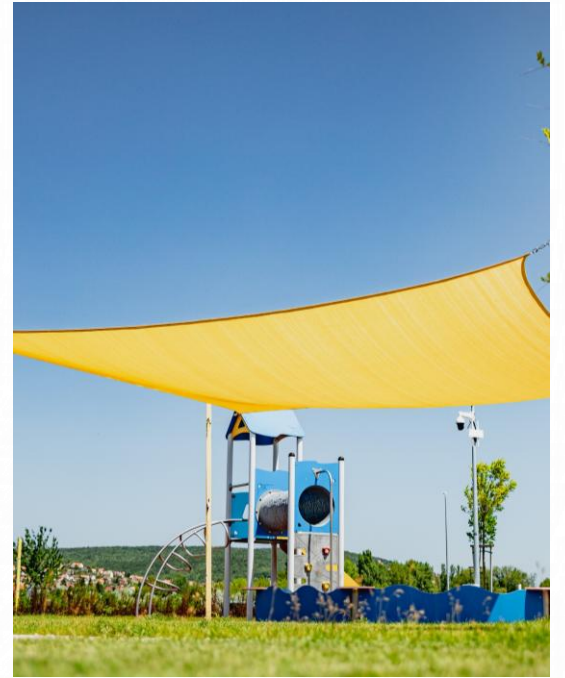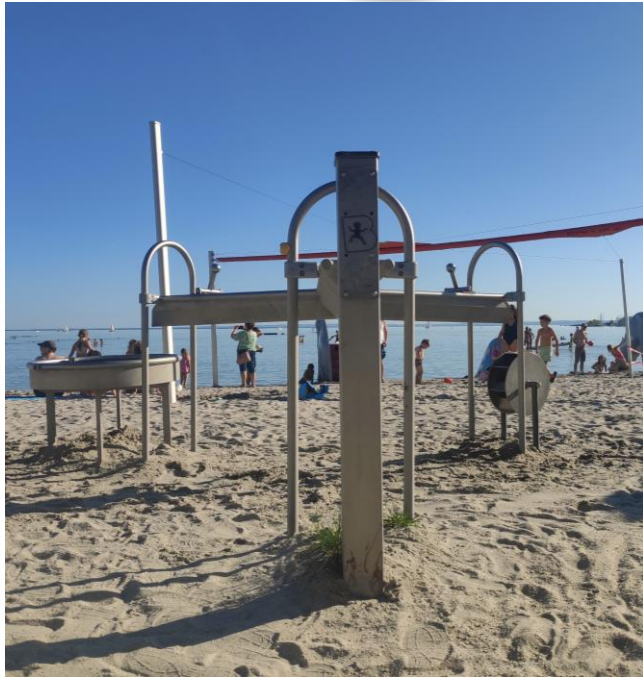

FÉM JÁTSZÓTEREK



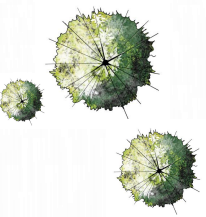

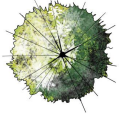


BURKOLATOK RÉTEGRENDJE M = 1:20

Öntött gumburkolat „Placcs rendszer” PS40



- 100x25x5 cm vlg. beton kereti szegély
- 1 cm vlg. EPDM öntött gumi kopóréteg
- 3 cm vlg. SBR öntött gumi bázis réteg
- 2 cm zúzottkő (0/7 mm) tömörítve
- 8 cm zúzottkő (0/20 mm) tömörítve
- 10 cm zúzottkő (20/50 mm) tömörítve
- temetőtalaj


Öntött gumburkolat „Placcs rendszer” PT60

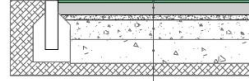


- 1 cm vlg. EPDM öntött gumi kopóréteg
- 5 cm vlg. SBR öntött gumi bázis réteg
- 2 cm zúzottkő (0/7 mm) tömörítve
- 8 cm zúzottkő (0/20 mm) tömörítve
- 10 cm zúzottkő (20/50 mm) tömörítve
- temetőtalaj

ÖNTÖTT GUMBURKOLAT RÉSZLETRAJZA
M = 1:200

SBR réteg

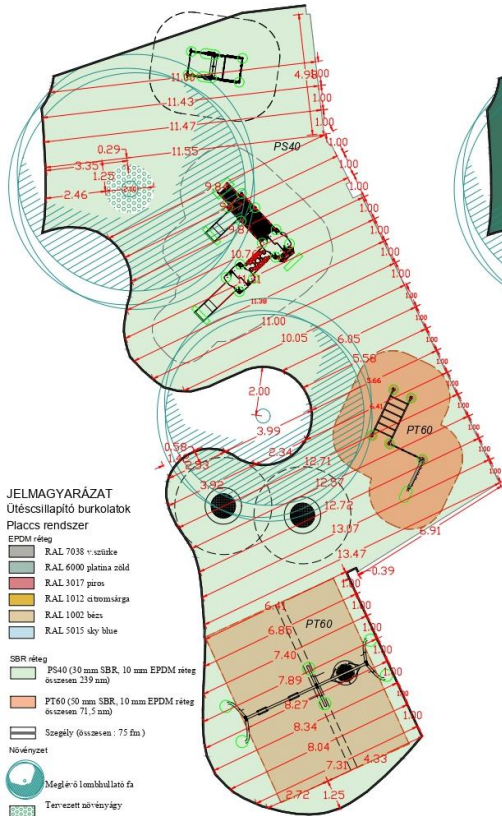

EPDM réteg

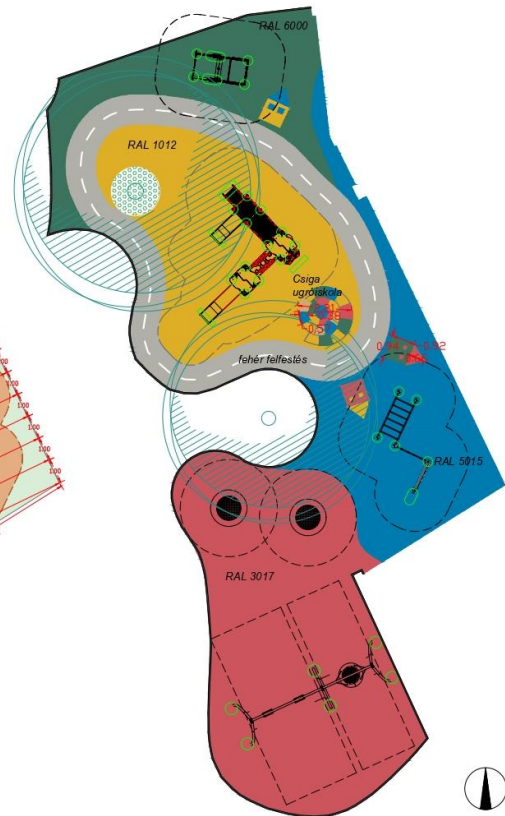

JELMAGYARÁZAT

Ütőcsillapító burkolatok

Placcs rendszer


- EPDM réteg
- RAL 7038 v. szürke
- RAL 6000 platiná zöld
- RAL 3017 piros
- RAL 1012 citromsárga
- RAL 1002 bézs
- RAL 5015 sky blue

SBR réteg

- PS40 (30 mm SBR, 10 mm EPDM réteg összesen 239 mm)
- PT60 (50 mm SBR, 10 mm EPDM réteg összesen 71,5 mm)
- Szegély (összesen: 75 fm.)
- Növényzet

- Meglévő lombfűtő és
- Tervezett növényanyag

INTÉZMÉNYUDVAR

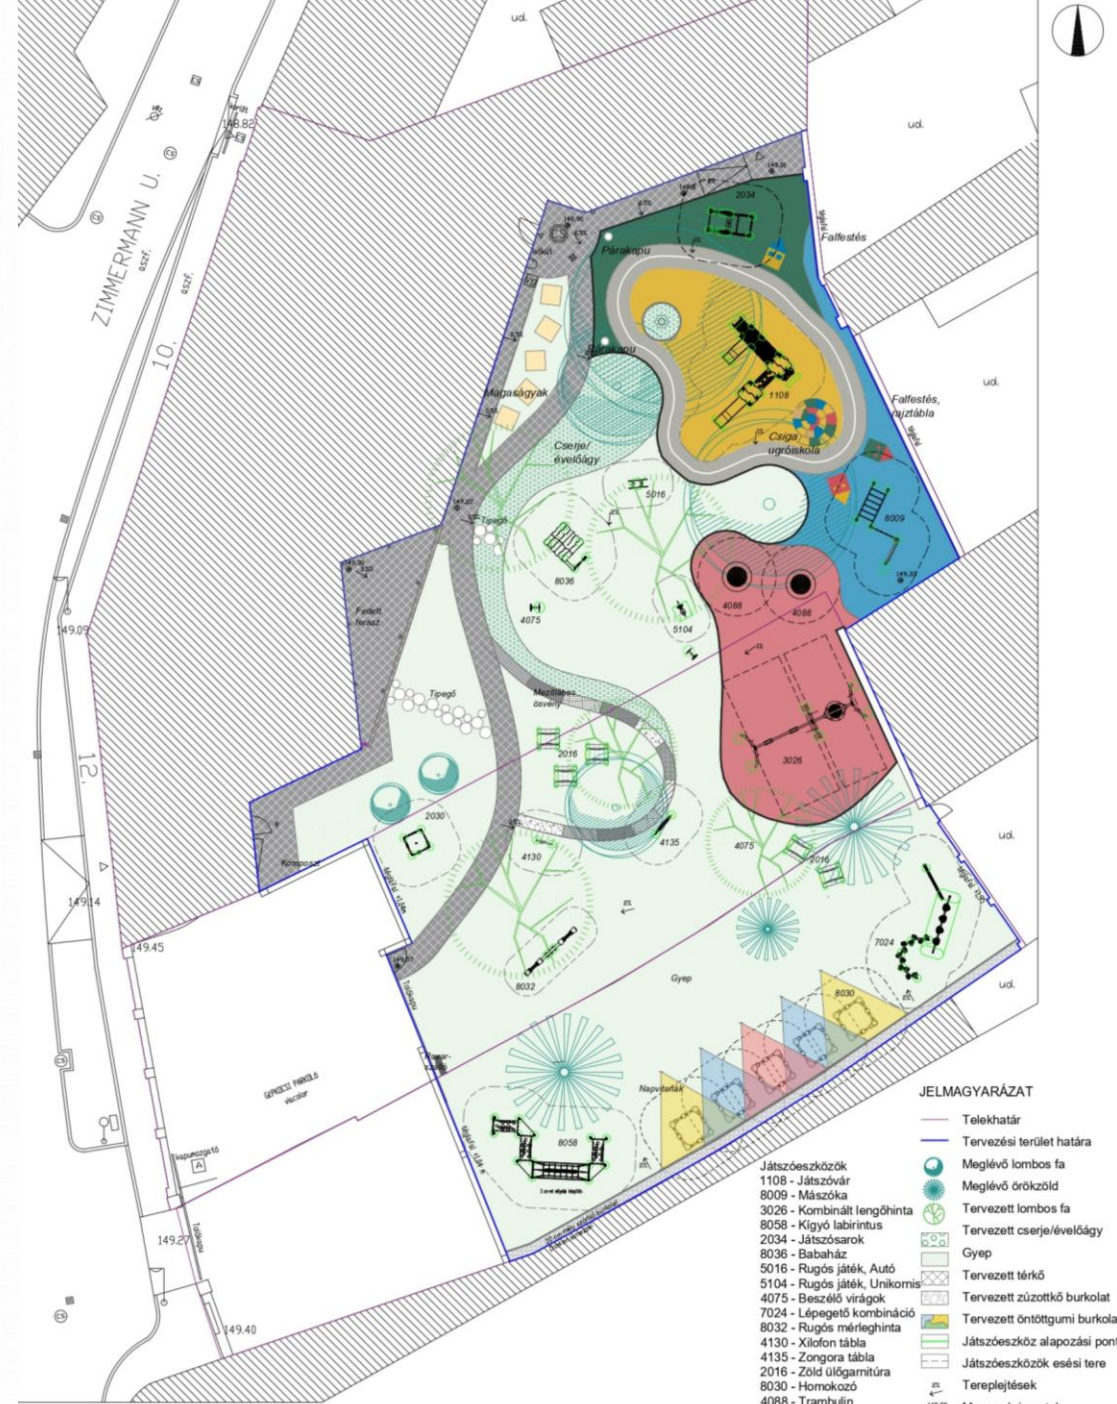

JELMAGYARÁZAT

- Telekhatár
- Tervezési terület határa
- Meglévő lombos fa
- Meglévő örökzöld
- Tervezett lombos fa
- Tervezett cserje/évelőágy
- Gyep
- Tervezett térfű
- Tervezett zúzottkő burkolat
- Tervezett öntöttgumi burkolat
- Játékoszék alapozási pont
- 4130 - Xilofon tábla
- Játékoszék esési tere
- Tereplejtések
- Magassági pontok

- Játékoszék
- 1108 - Játékszár
- 8009 - Mászóka
- 3026 - Kombinált lengőhinta
- 8058 - Kigyó labirintus
- 2034 - Játékoszárak
- 8036 - Babaház
- 5016 - Rugós játék, Autó
- 5104 - Rugós játék, Unikornis
- 4075 - Beszélő virágok
- 7024 - Lépegető kombináció
- 8032 - Rugós mérleghinta
- Játékoszék alapozási pont
- 4130 - Xilofon tábla
- 4135 - Zongora tábla
- 2016 - Zöld ülőgaritúra
- 8030 - Homokozó
- 4088 - Trambulín



STREET WORKOUT PARK – TERVEZÉS, KIVITELEZÉS



STREET WORKOUT PARK – TERVEZÉS, KIVITELEZÉS





- JELMAGYARAZAT**
- Tervezési terület határa
 - Telekhatár
 - Stabilizer burkolat
 - Térkö burkolat
 - Öntött gumburkolat
 - Beton kerti szegély
 - Tervezett lombhullató fák
 - Tervezett örökzöld fák
 - Tervezett évelő és cserjegy
 - Tervezett évelőkkel tarkított gyepek
 - Tervezett 3D kapu vonala
 - Eszközök esési tere
 - Eszköz alapozása



Stabilizer burkolat



Hangulatképek - PIHENŐPARK



**Hangulatképek
JÁTSZÓTÉR**




**Hangulatképek
KÖZÖSSÉGI TÉR**



játszóter köré tervezett, 0,5 m magas színbeton támla fa ülőfelületekkel

KUTYAFUTTATÓK

ROYALKERT
Zölden minden jobb

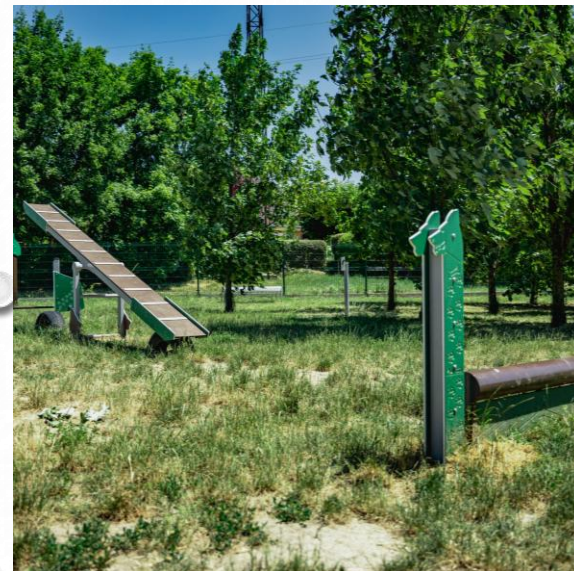

ROYAL-KERT KFT.



KIVITELEZŐ CSAPATOK:

1, KOVÁCS NORBERT (ÉPÍTÉSVEZETŐ)

KOCSOR LÁSZLÓ

GONDOS GYÖRGY

CSIZI BALÁZS

TATAI SZABOLCS


2, SCHMIDT MIKLÓS (ÉPÍTÉSVEZETŐ)

KÉRI PÉTER

KACZ TÍMEA

NYERGES GÁBOR

KISS GYÖRGY

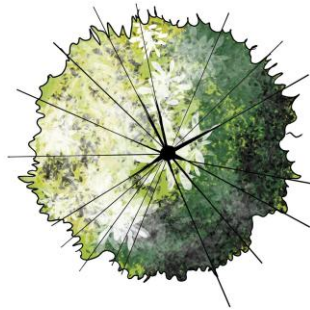

OKL. TÁJÉPÍTÉSZMÉRNÖK TERVEZŐK:

CARONTE-VEISZ ADRIENN (CSOPORTVEZETŐ, KERT-, ÉS SZABADTÉR TERVEZŐ)

KERECSENYI LILI (KERTTERVEZŐ, PROJEKT MANAGEMENT)

SZÜCS ALEXANDRA (KERT-, ÉS KÉK-ZÖLDINFRASTRUKTÚRA TERVEZŐ)

NAGYAJTAY ZSUZSANNA (KERT-, ÉS ÖNTÖZŐRENDSZER TERVEZŐ)

GIMES KINGA (KERT-, ÉS SZABADTÉR TERVEZŐ)

MUCSY KATA (SZABADTÉR TERVEZŐ)

